

Vloeraansluitingen
451 > 455



Vloeraansluitingen
456 > 460

Horizonbatterij: 201 kleur 1
202 kleur 2
203 kleur 3
204 kleur 4

70

75

69

74

68

73

67

72


66
Zybrug

71
Zybrug

Toneel

58
59
60
61
Manto top

62
 63
 64
 65
Manto top

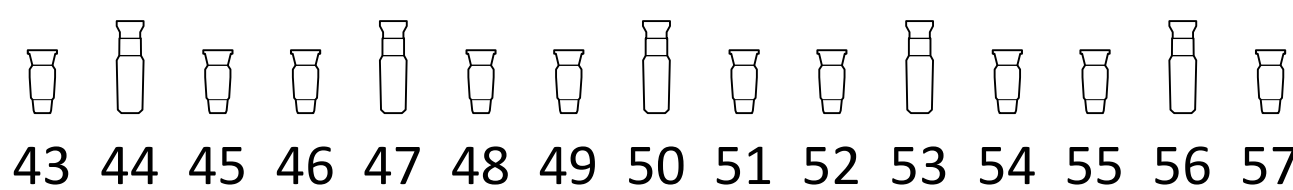

portaalbrug



5



6



7



8



9



10



11

Zaalbrug



12



13



14



15





16



17



18

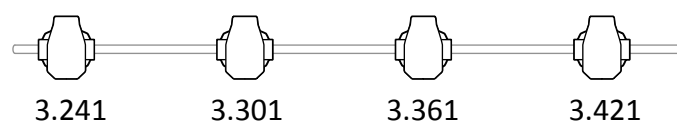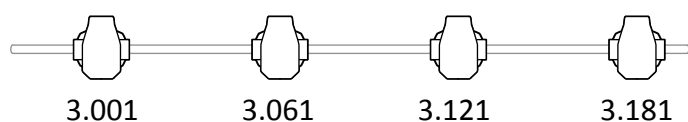

1



2



3



4

Zaallicht 501, 502, 503

LEGENDA

- ETC Lustr2 Profile
- ETC Lustr2 Fresnell
- ETC Lustr2 Cyclorama
- JB lighting P10 spot



Lightplot kleine zaal

Theater (lijst)

Spot Groningen, de Oosterpoort

Version: 11/03/2025

Scale: 1:50 A3

Drawn by: HB